




| | | |
|-----|-----|-----|
| 006 | | |
| 013 | 014 | |
| 023 | 024 | 025 |

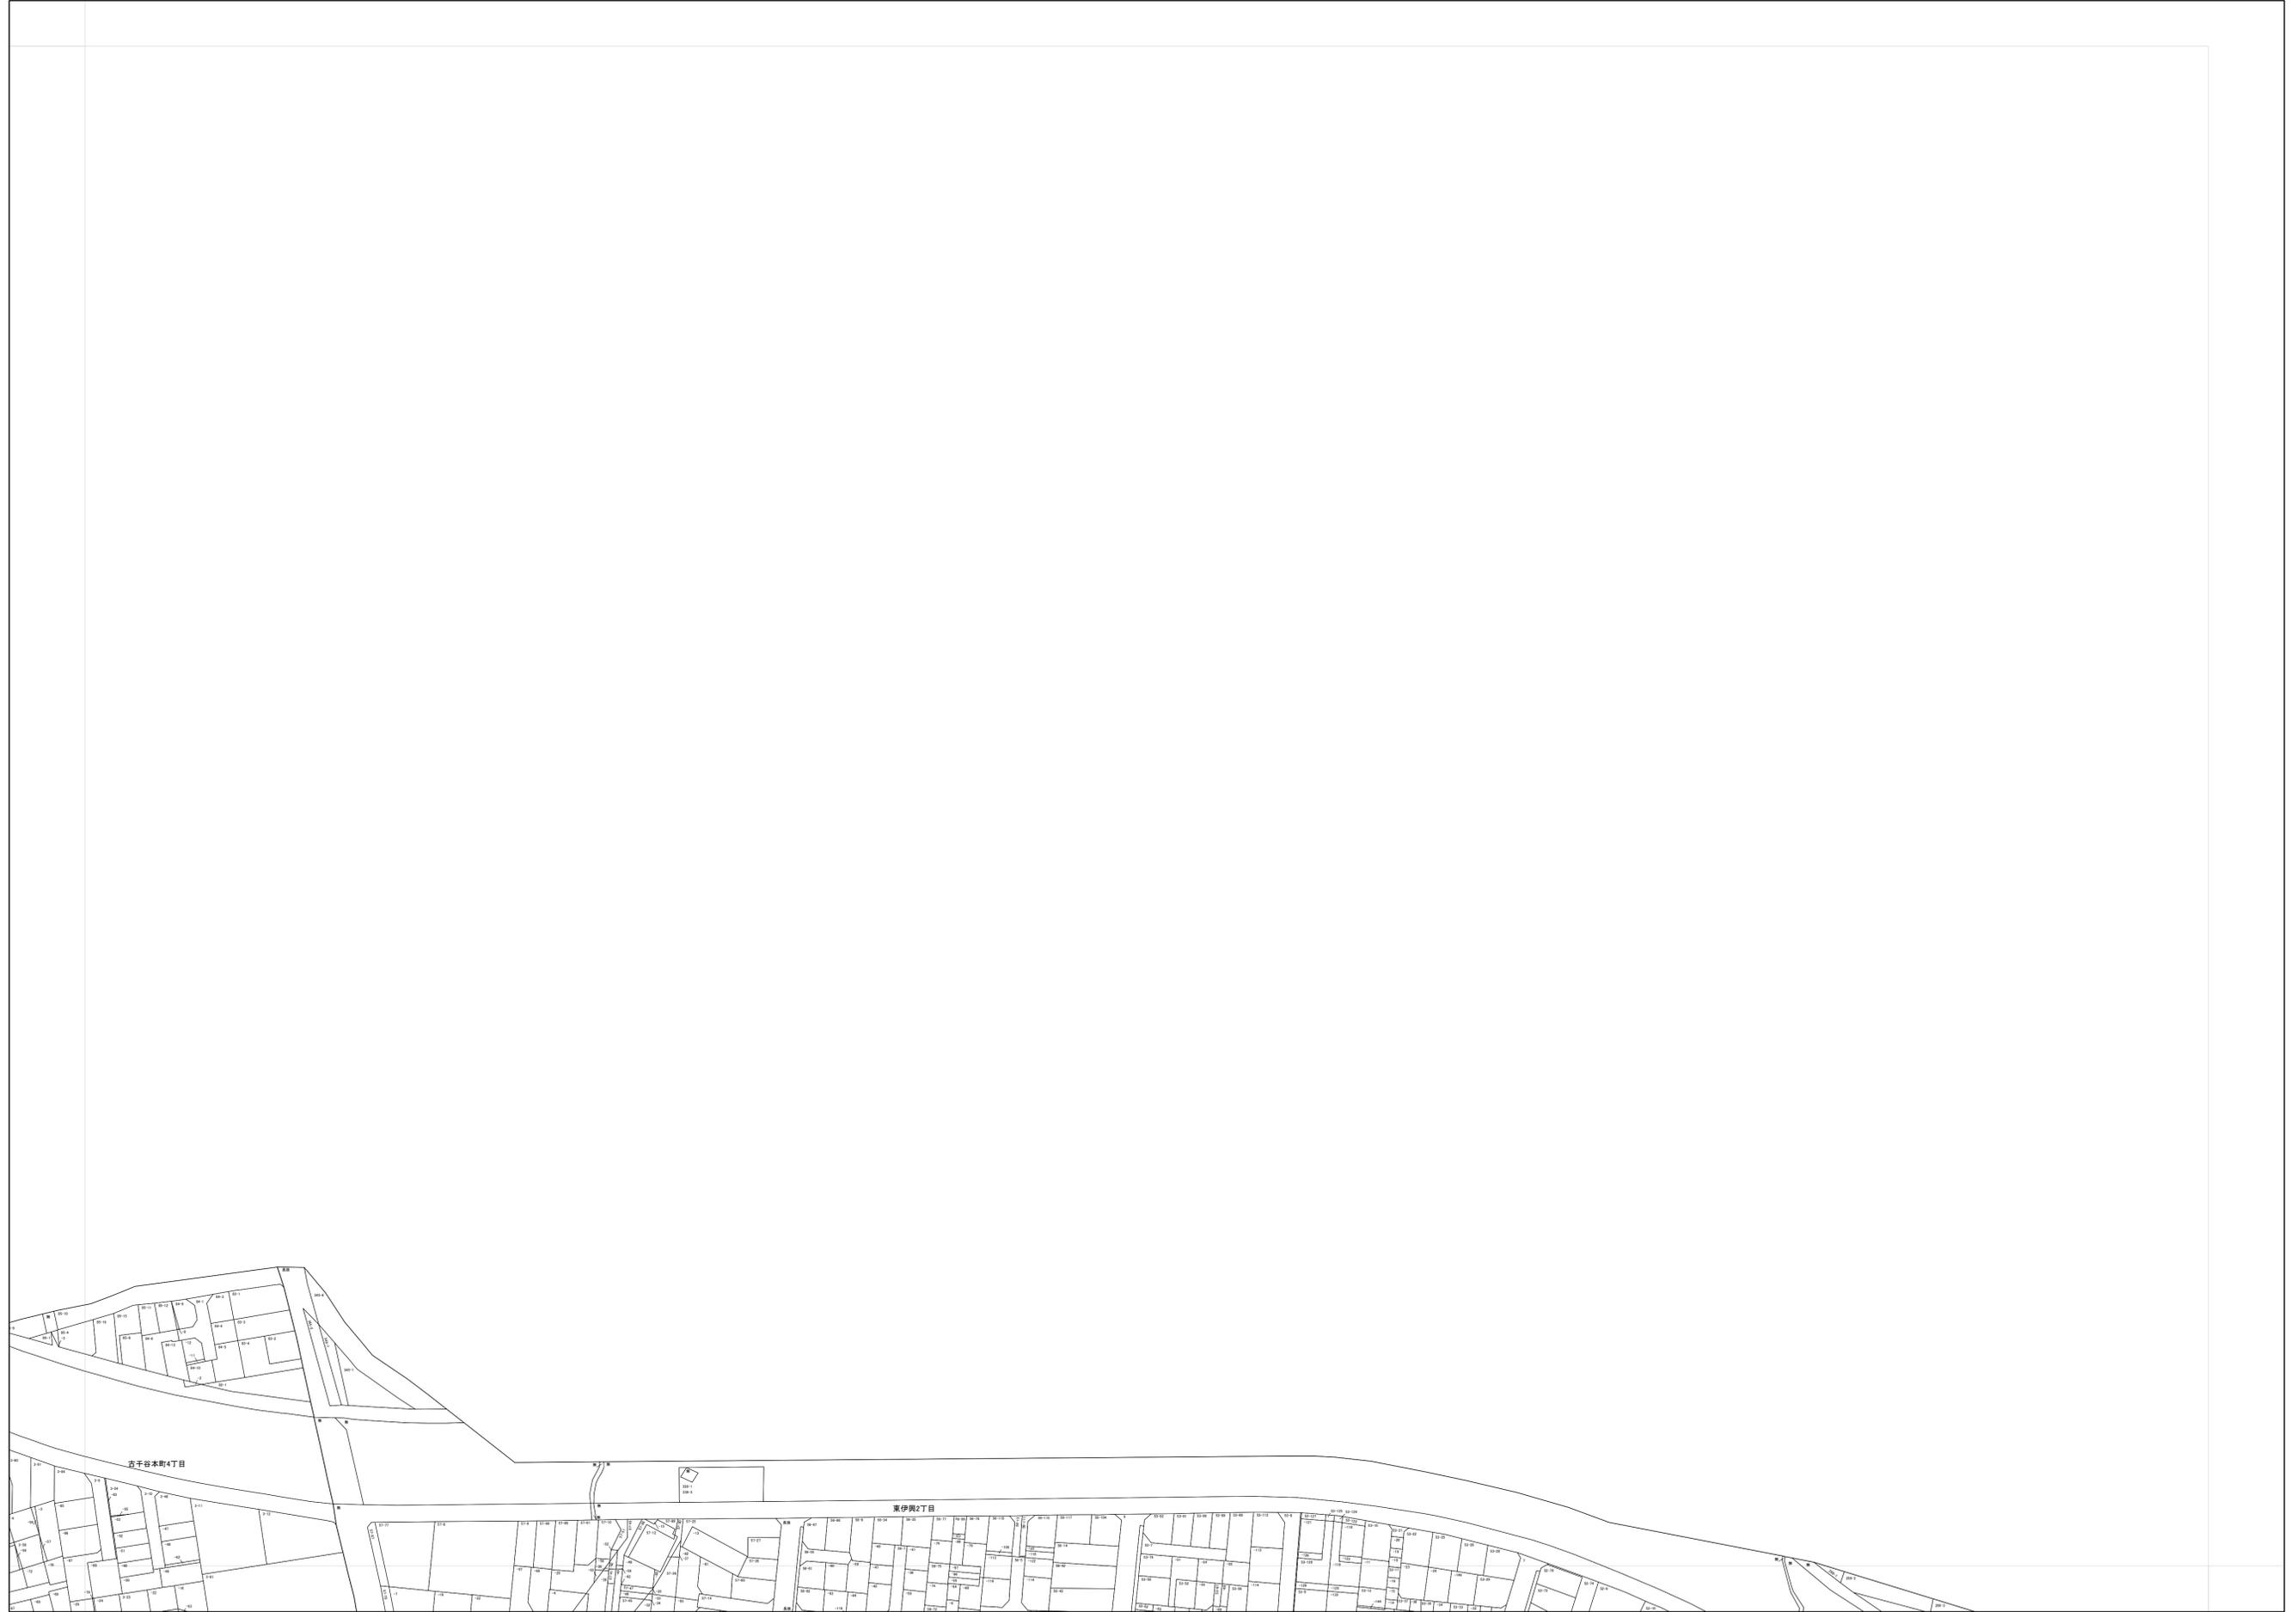

この図面は、地番の配置を表示したものであり、実際の土地の形状や寸法を再現しているものではありません。
また、筆界や所有権等の範囲を公的に証明するものではありません。