


043	044	045
	049	050

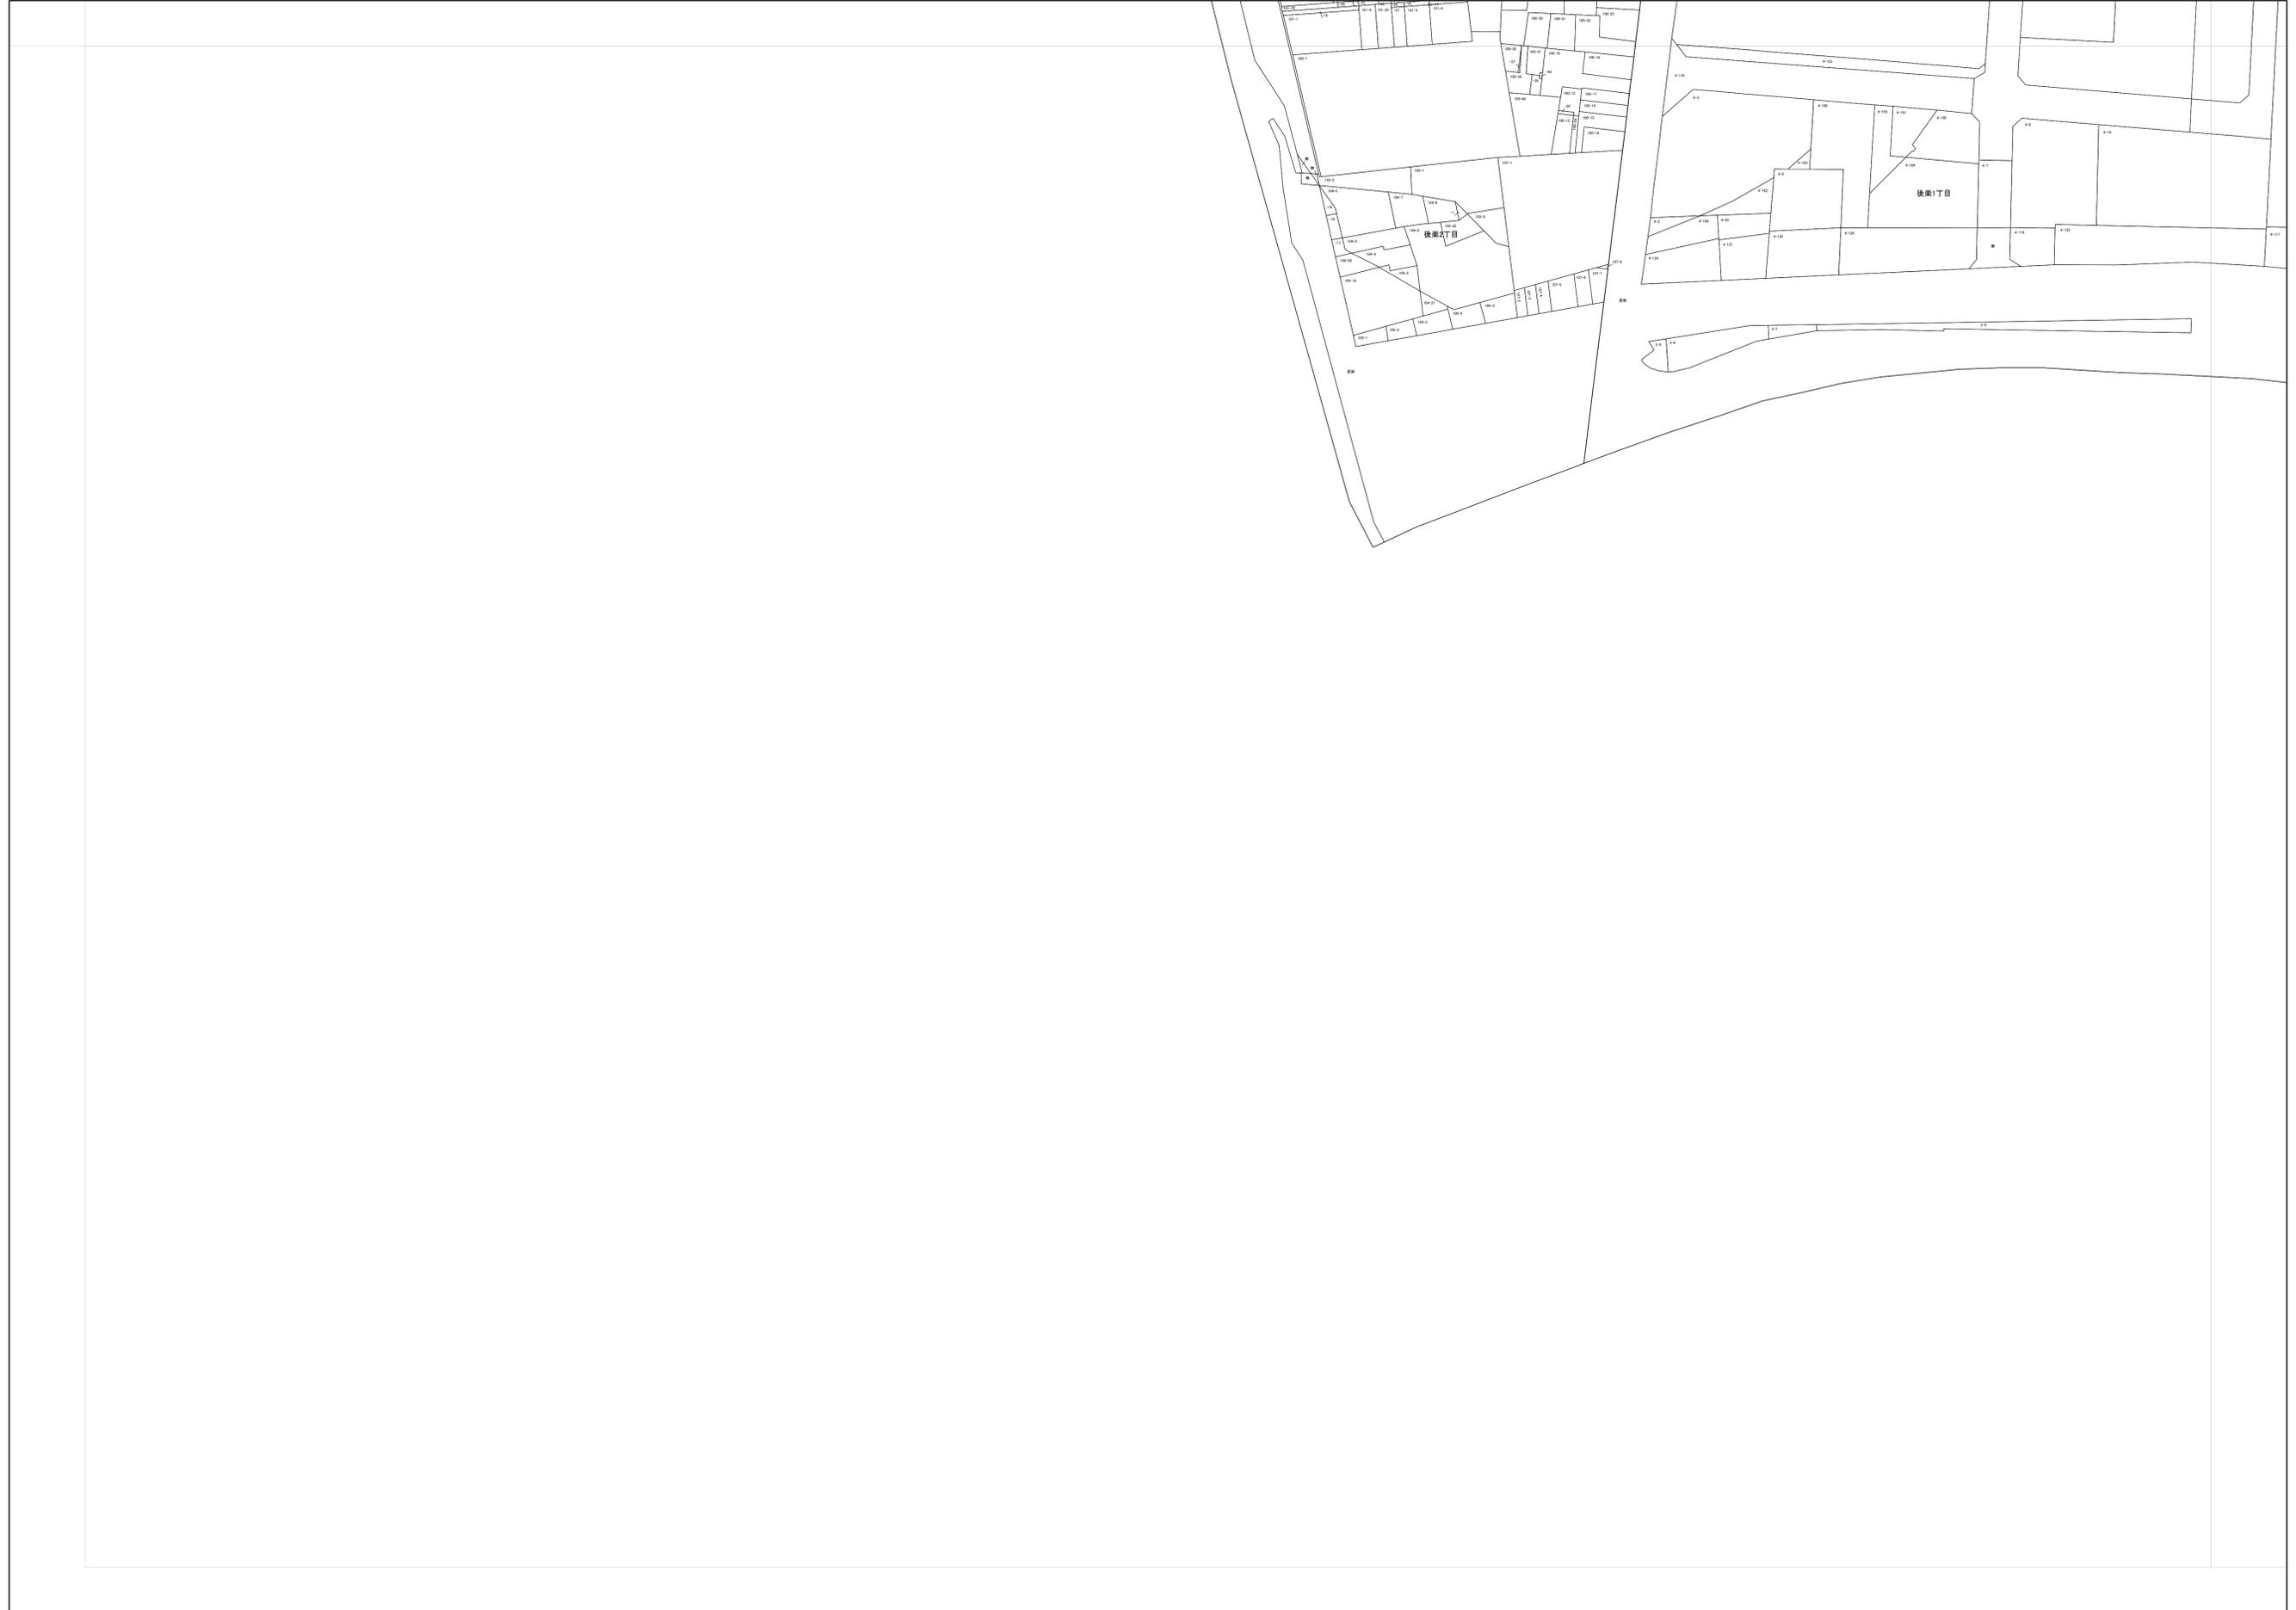

この図面は、地番の配置を表示したものであり、実際の土地の形状や寸法を再現しているものではありません。  
また、筆界や所有権等の範囲を公的に証明するものではありません。