


112	113	114
116	117	118

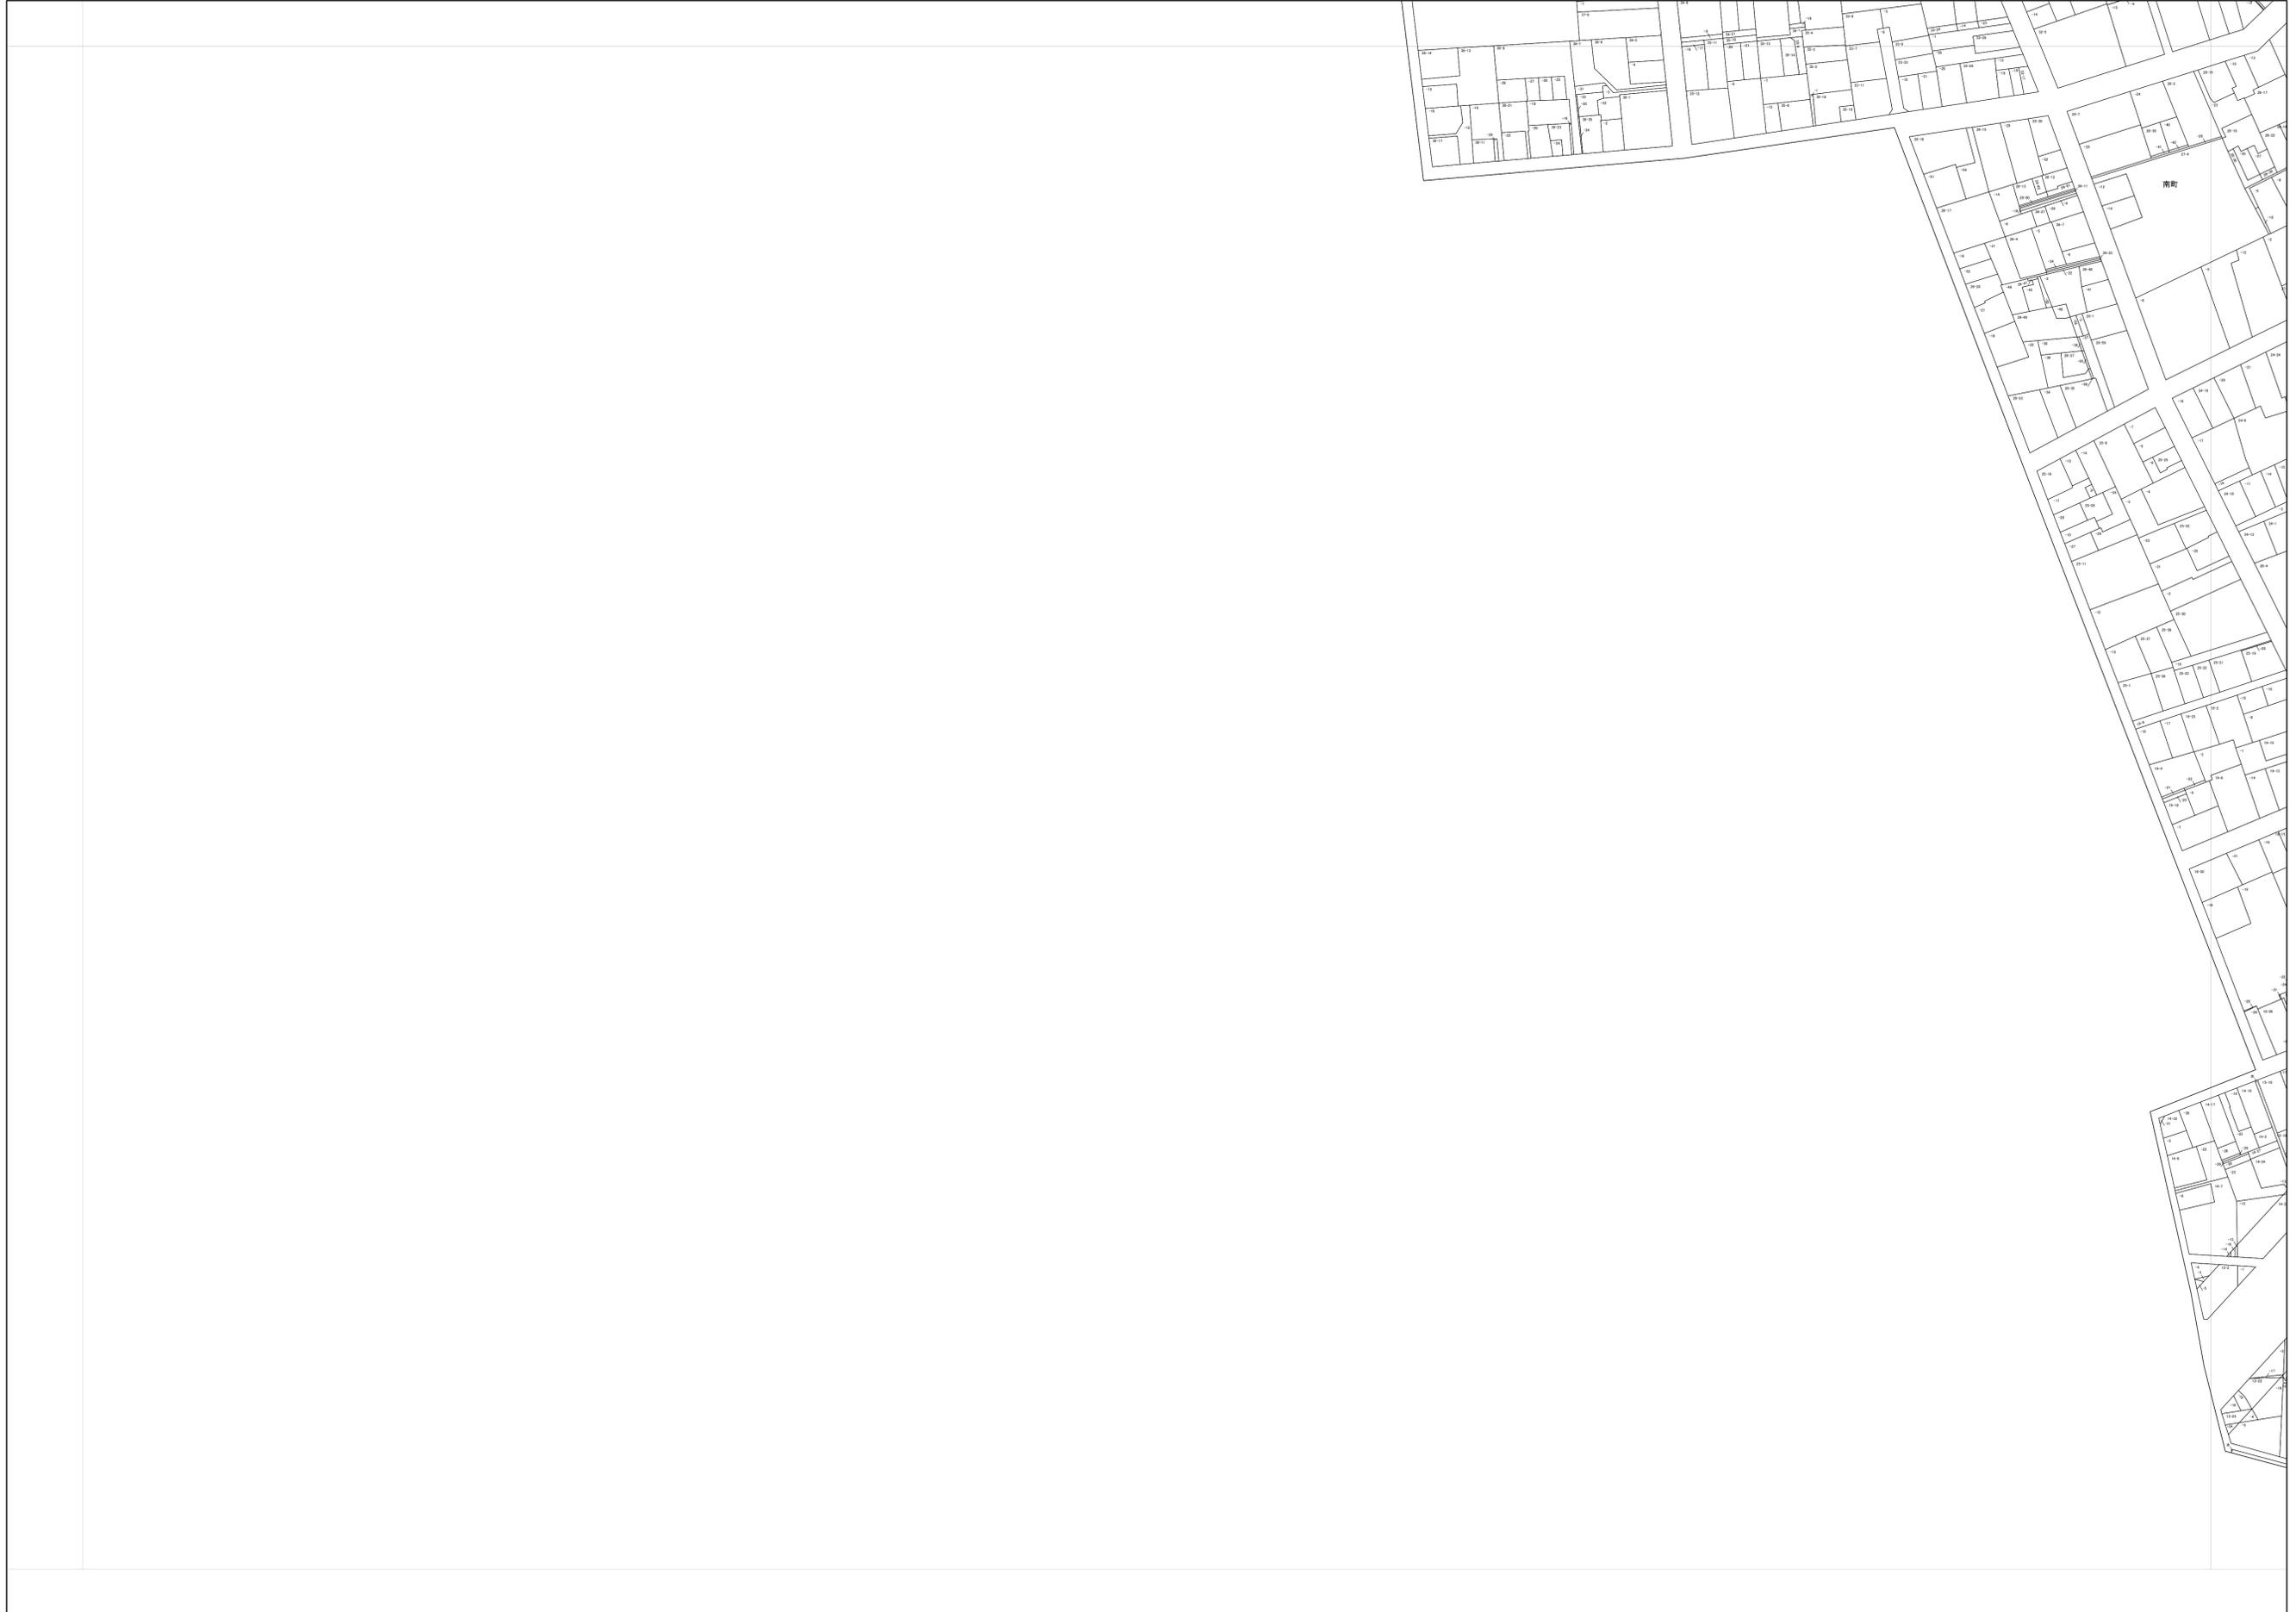

この図面は、地番の配置を表示したものであり、実際の土地の形状や寸法を再現しているものではありません。
また、筆界や所有権等の範囲を公的に証明するものではありません。