


117	118	119
126	127	128
	135	136

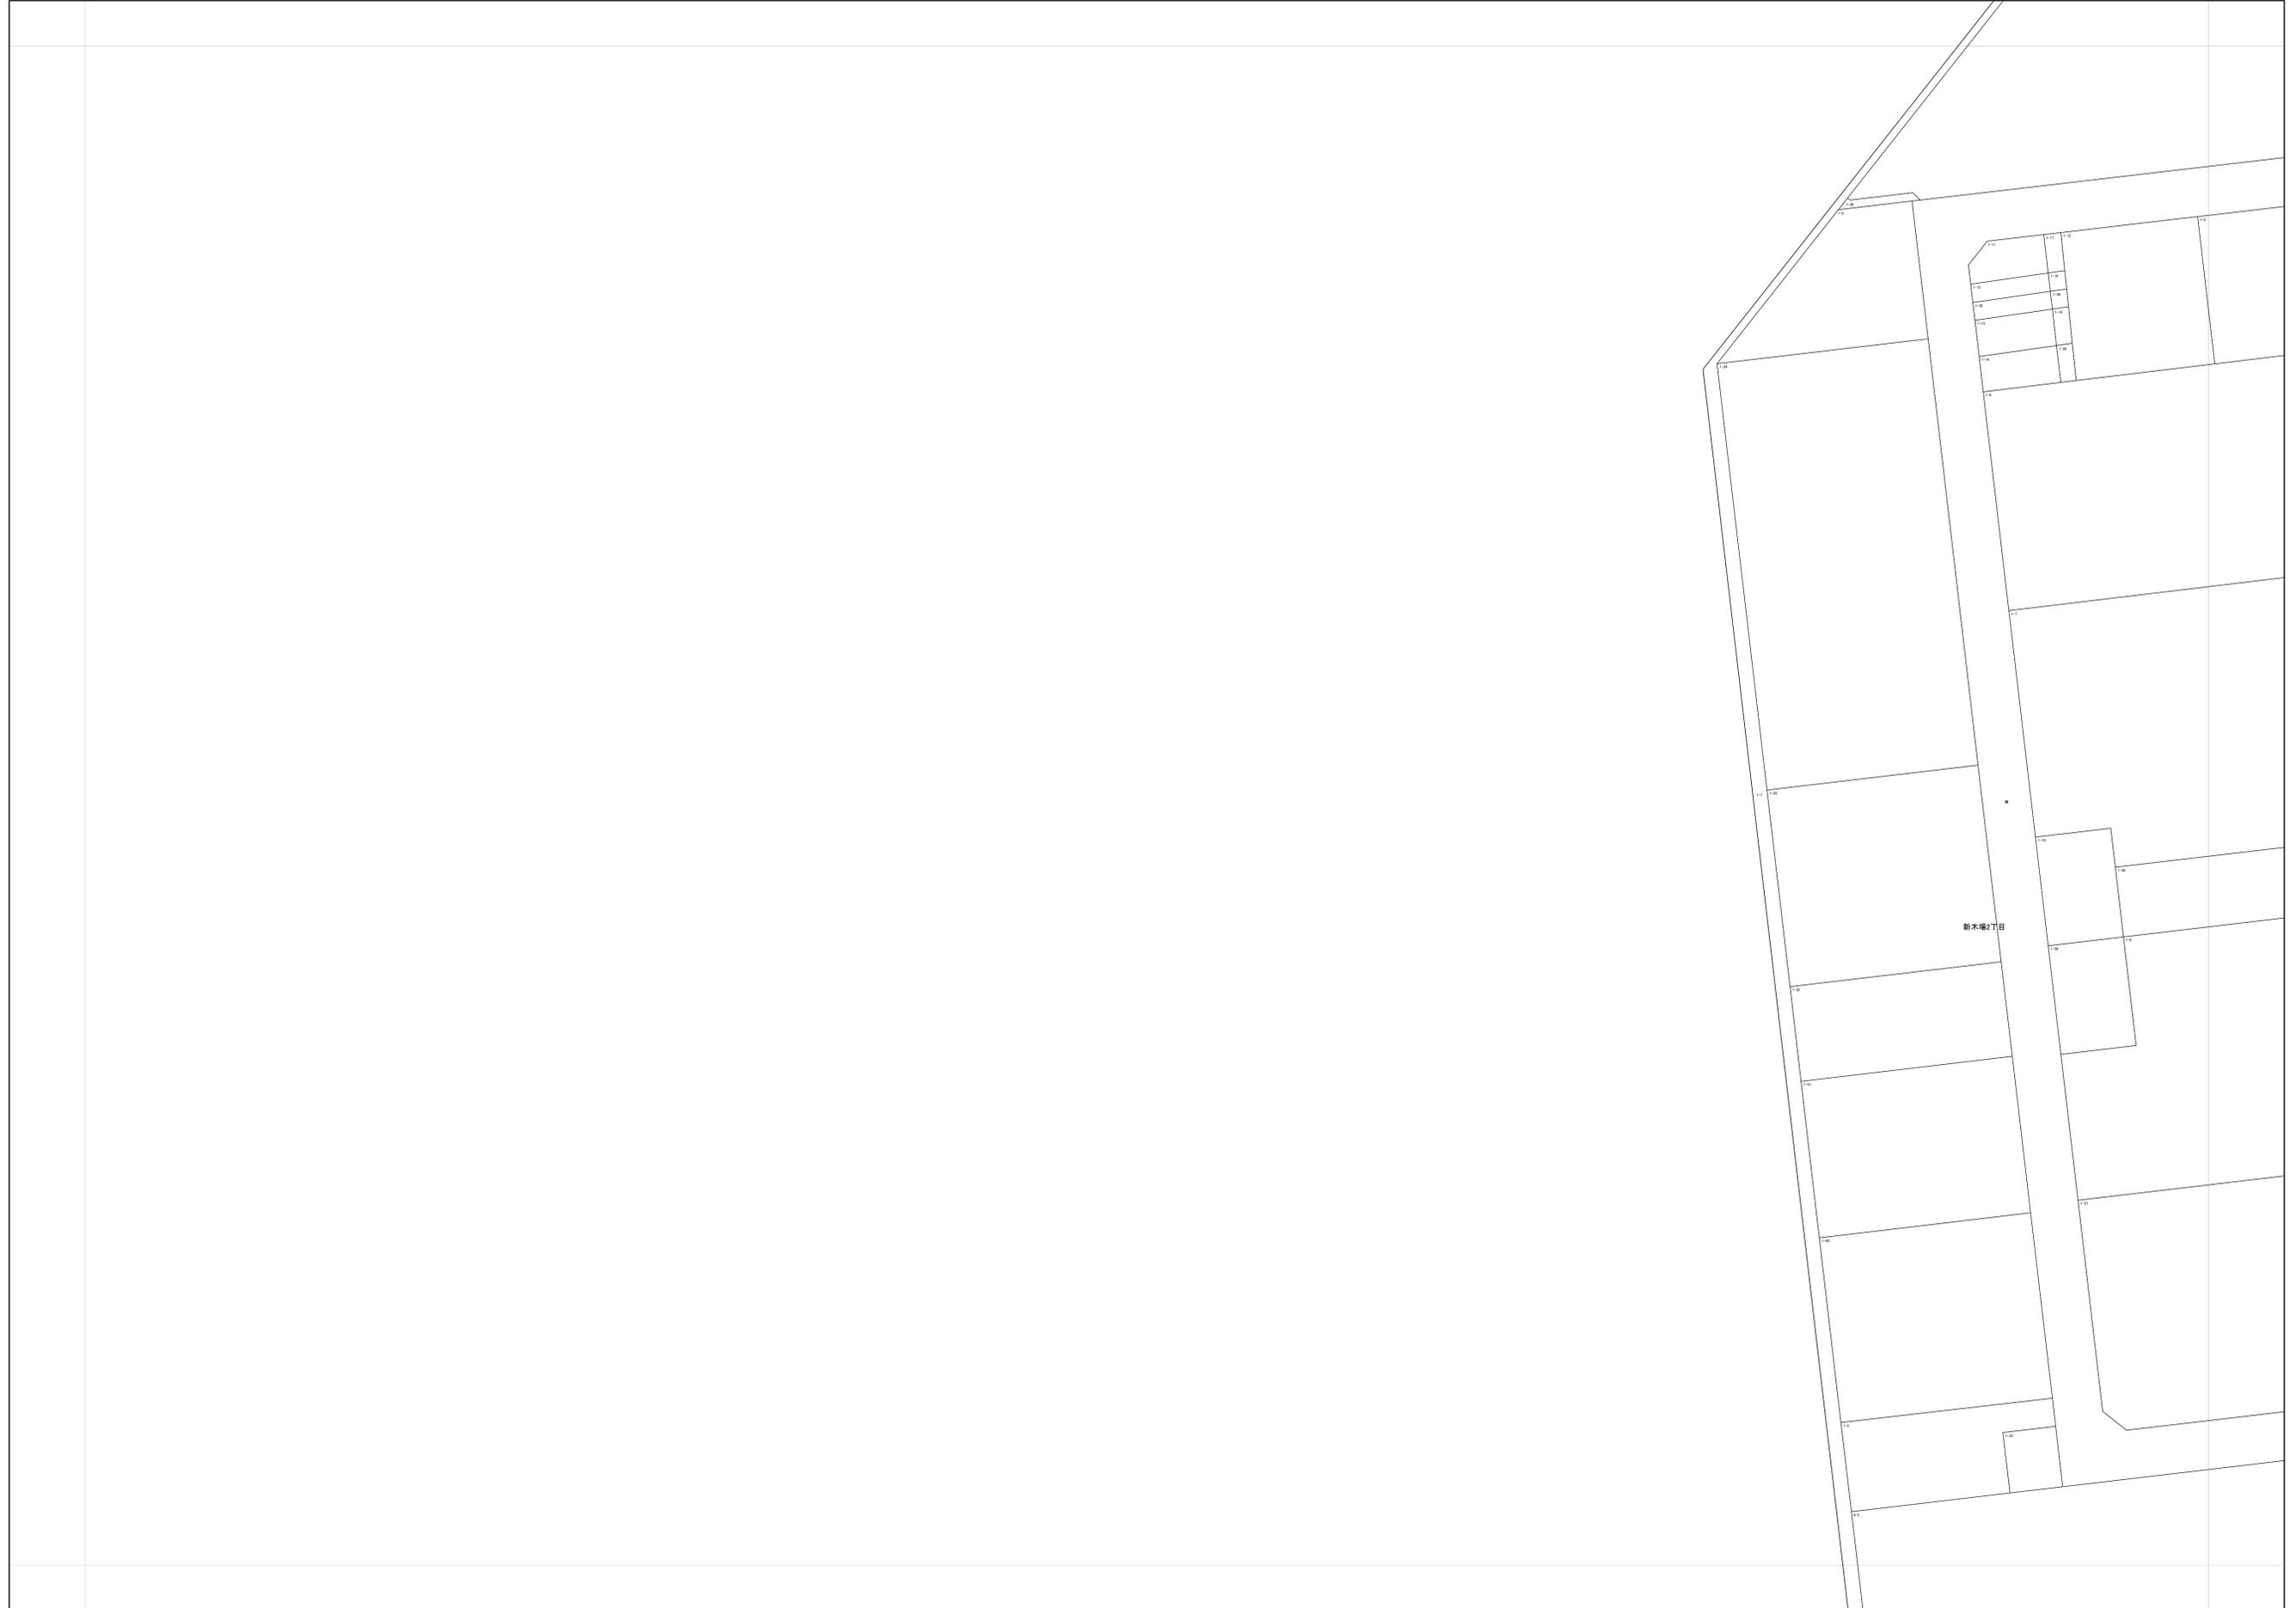

この図面は、地番の配置を表示したものであり、実際の土地の形状や寸法を再現しているものではありません。
また、筆界や所有権等の範囲を公的に証明するものではありません。