



	008	009	
	015	016	

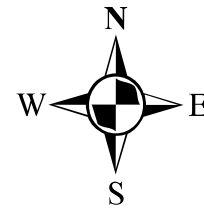

この図面は、地番の配置を表示したものであり、実際の土地の形状や寸法を再現しているものではありません。
また、筆界や所有権等の範囲を公的に証明するものではありません。

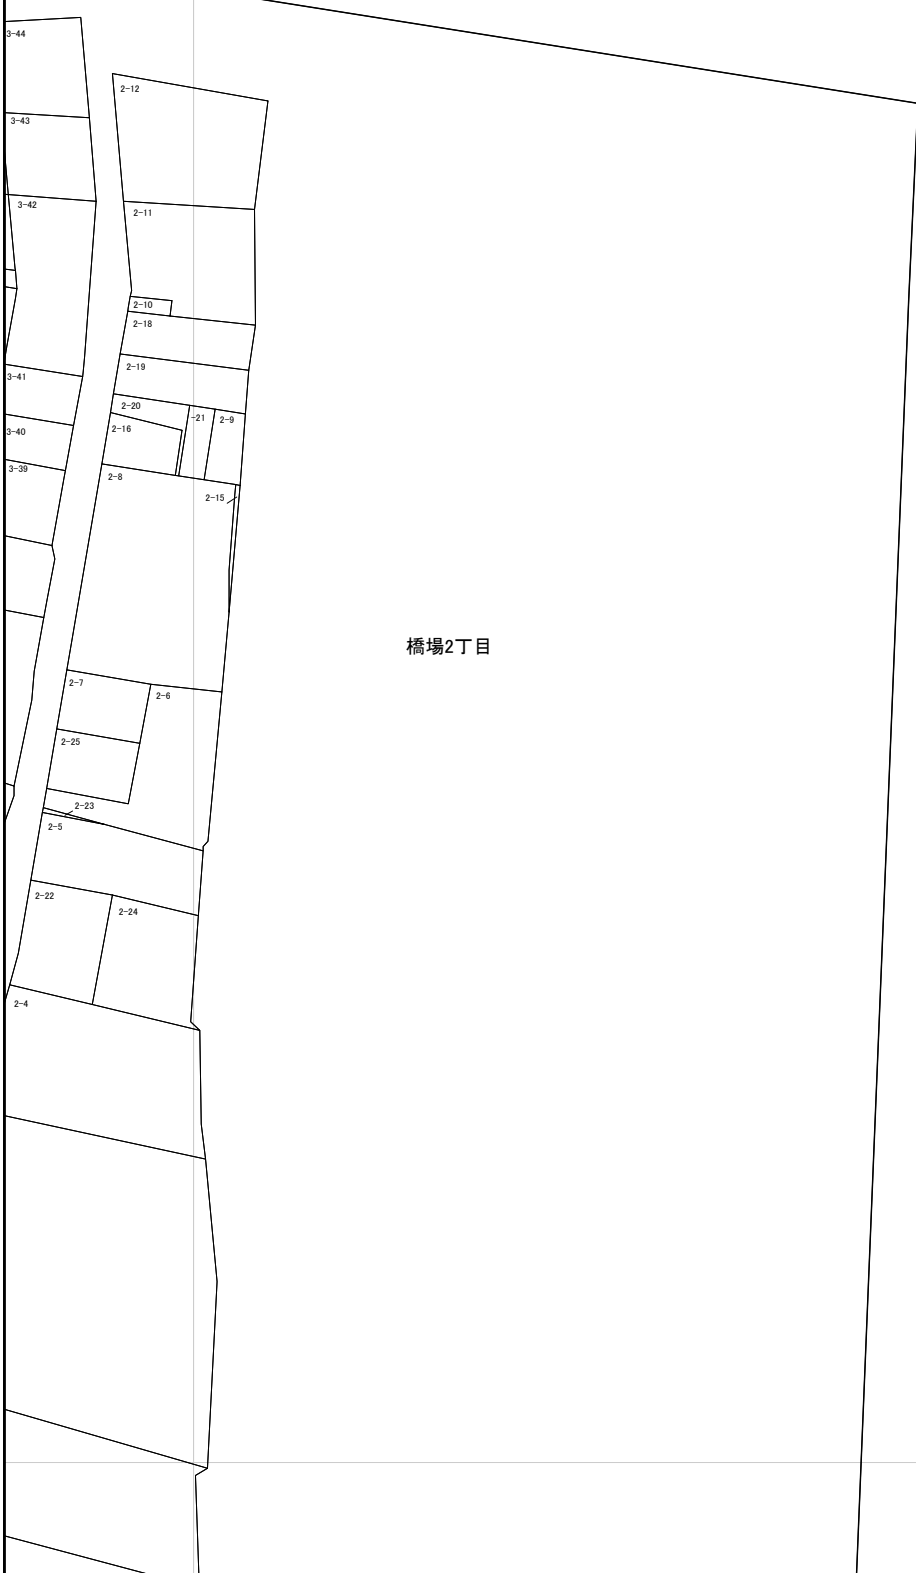

内容時点：令和 6 年 1 月 1 日

0 25 50 100メートル 1：1000

この地図は、国土地理院長の承認（29国地関公第444号）を得て作成した東京都地形図（S＝1:2,500）を使用（5都市基交第1763号）して作成したものである。無断複製を禁ずる。