


|     |     |     |
|-----|-----|-----|
| 040 | 041 | 042 |
| 048 | 049 | 050 |
| 053 | 054 |     |

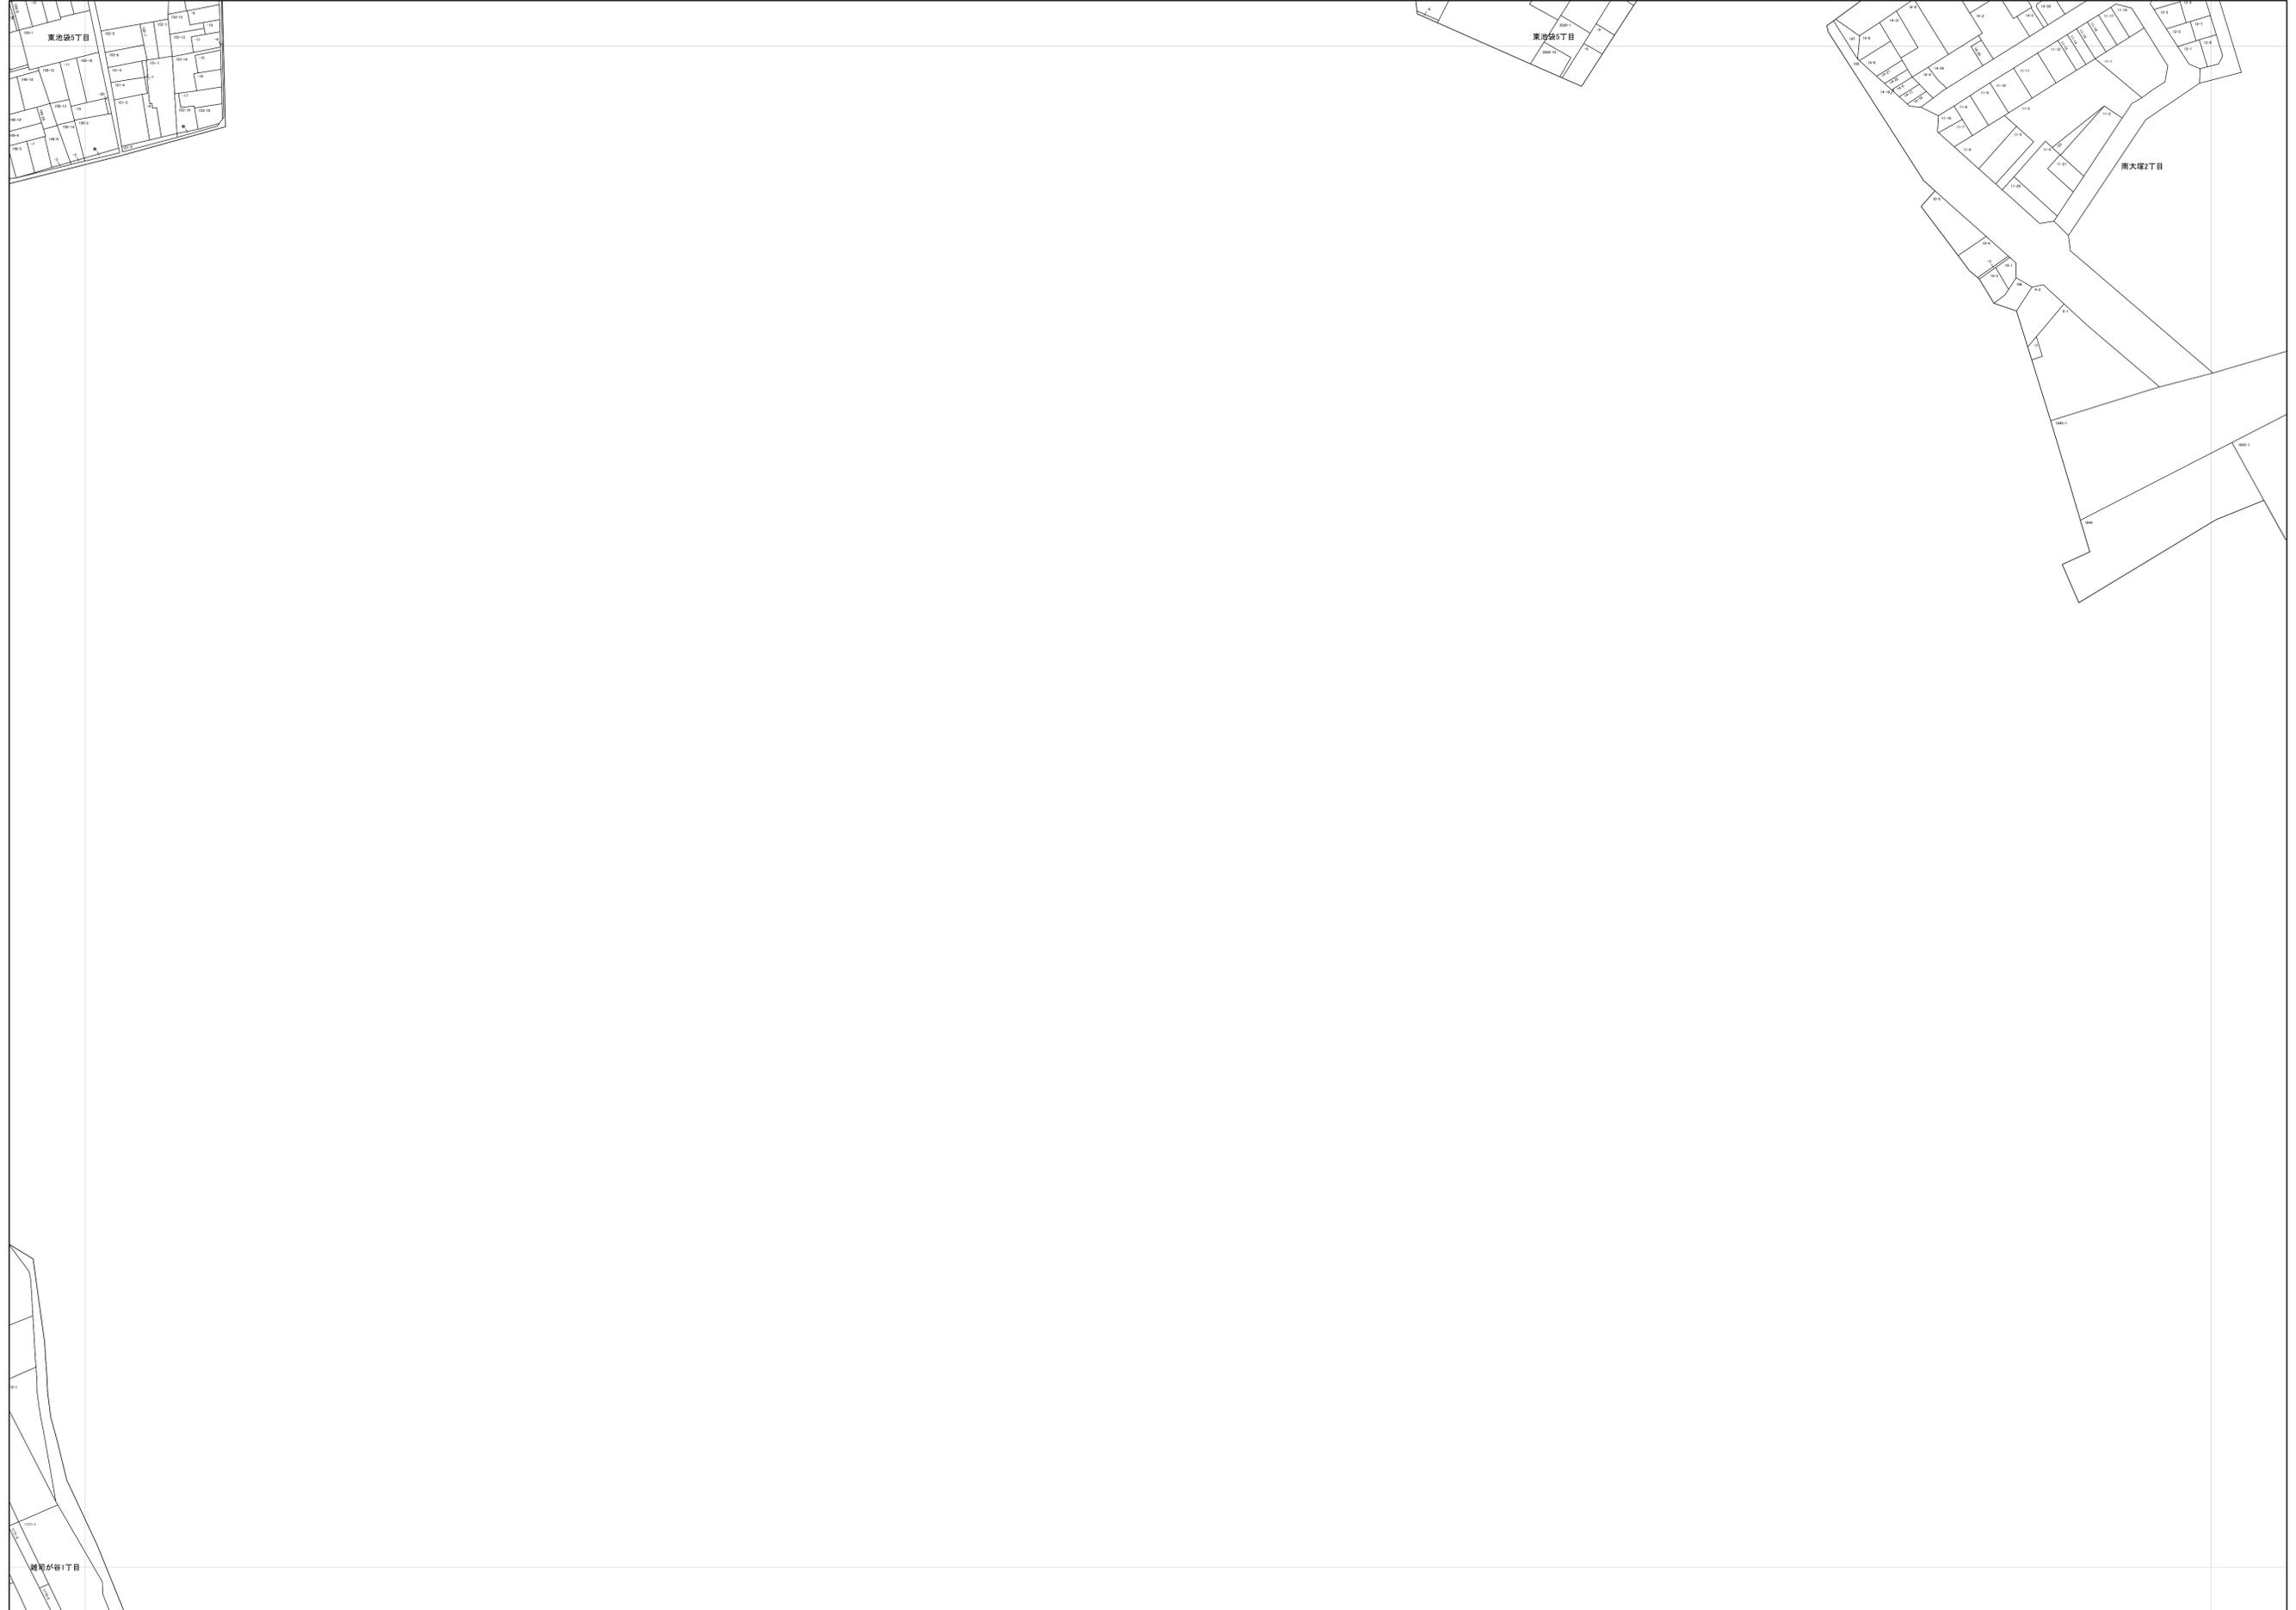

この図面は、地番の配置を表示したものであり、実際の土地の形状や寸法を再現しているものではありません。  
また、筆界や所有権等の範囲を公的に証明するものではありません。